

0581031-01 宗地（和记黄埔小窑湾 5B 地块）规划要求与设计方案总图公示

2025-145

根据《中华人民共和国城乡规划法》、《中华人民共和国行政许可法》、《大连市国土空间规划条例》，我局现将拟审批事项向社会各界予以公示（具体内容详见大连金普新区网站 <https://www.dljp.gov.cn> 及现场公示牌）。如相关部门及利害关系人有异议，请在本公示发布后 7 个工作日内向我局提出书面申请。逾期或无异议，我局将依法进行批复。


大连金普新区自然资源局

2025 年 11 月 12 日

0581031-01 宗地（和记黄埔小窑湾 5B 地块）规划要求

- 该地块中有 53609.62 平方米计容建筑面积的公建式公寓变更为居住式公寓，其用地性质应为居住用地（居住式公寓）。
- 其余规划指标应符合原大金规建管〔2012〕260 号规划条件。

设计方案总图

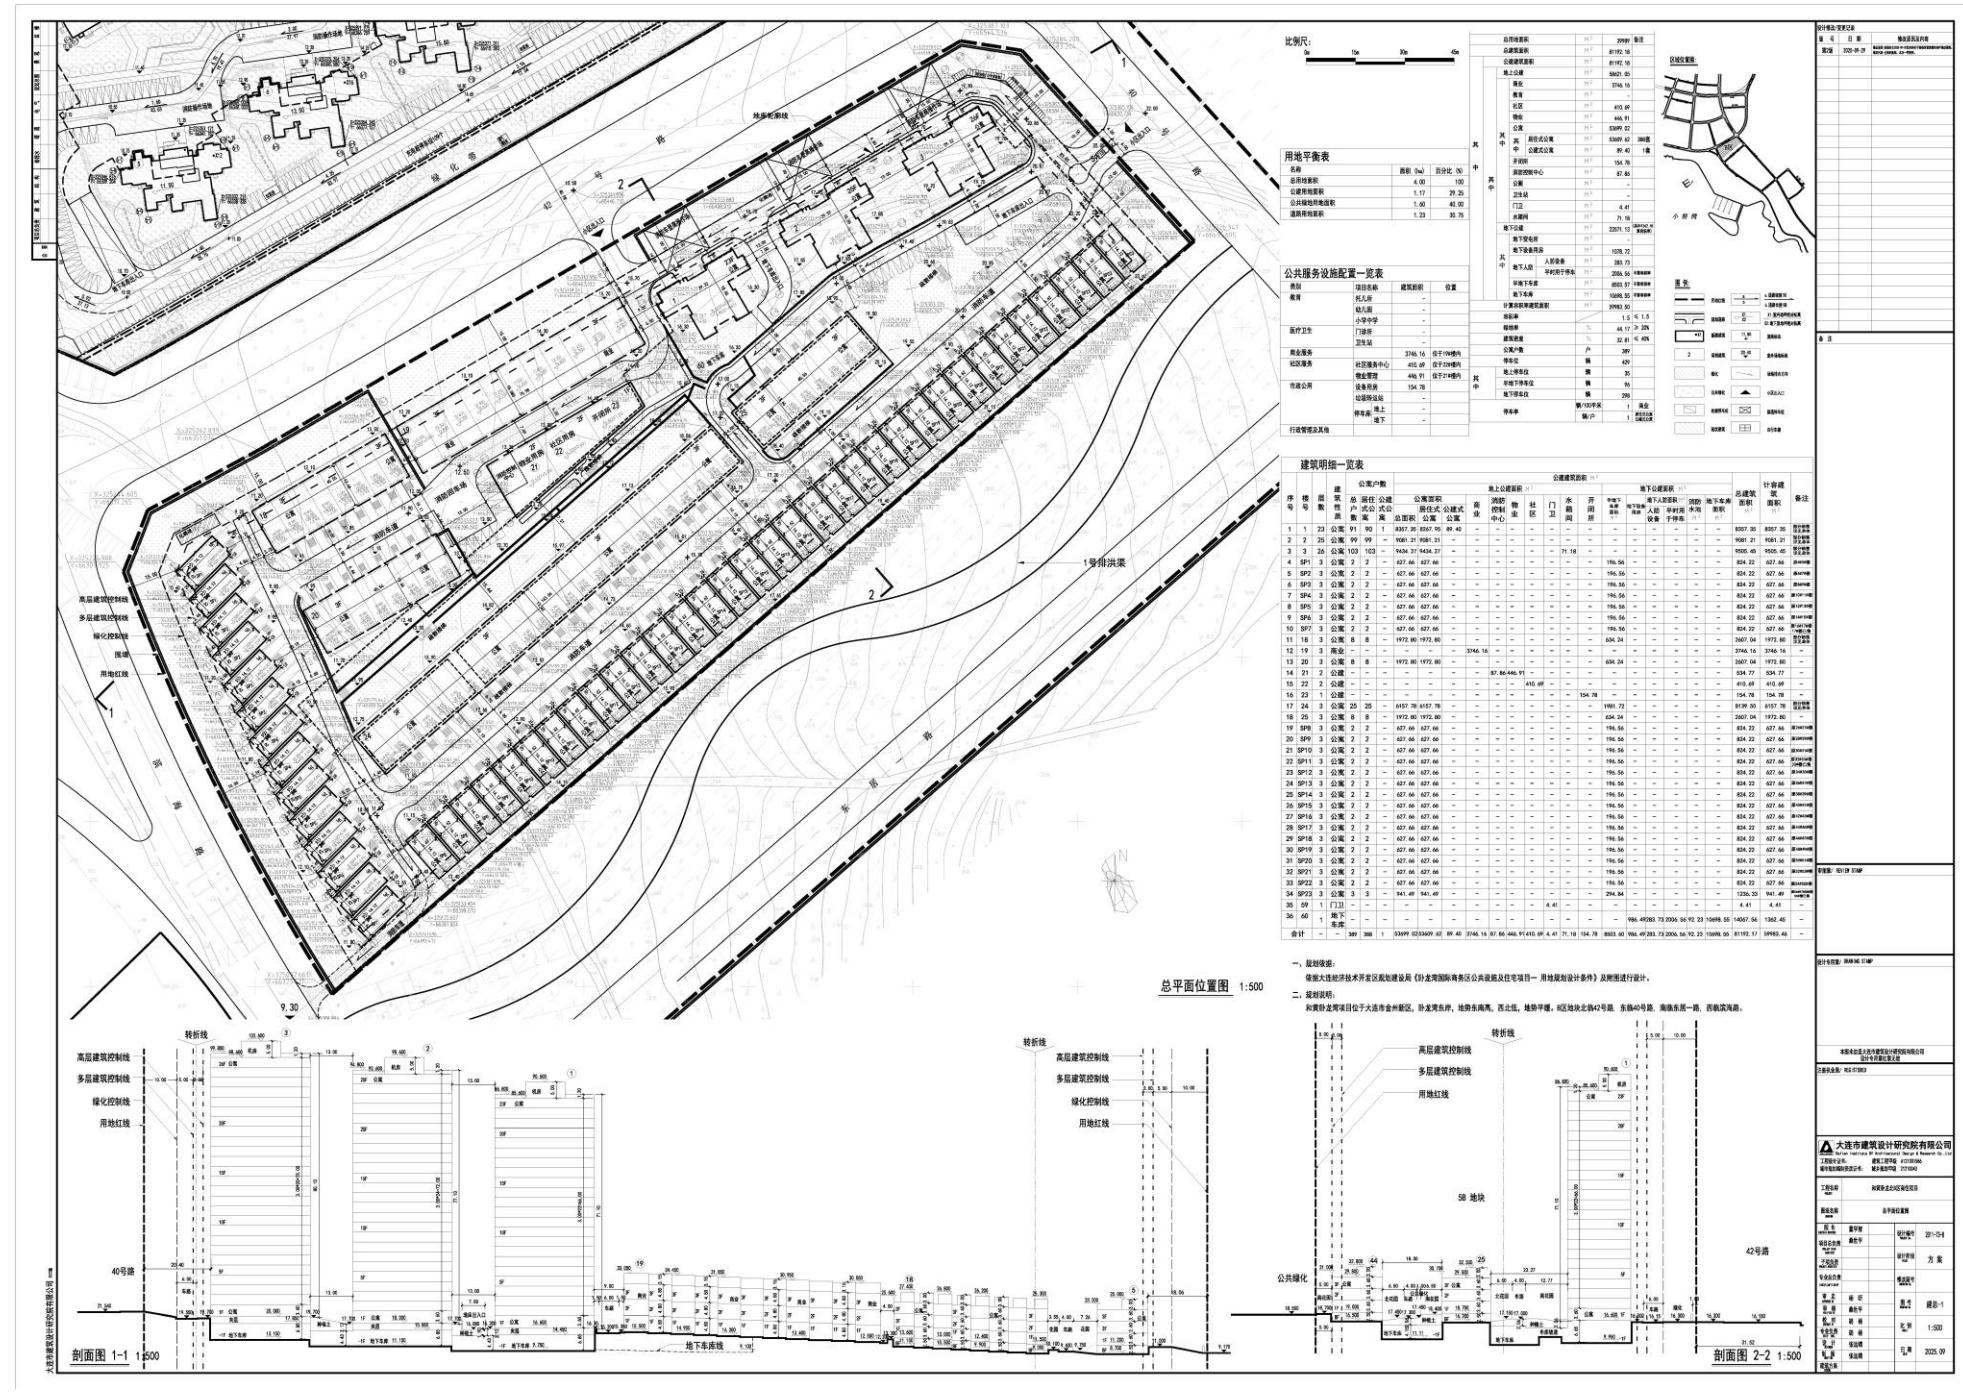

审批事项：规划要求与设计方案总图

公示时间：2025 年 11 月 12 日至 2025 年 11 月 20 日

规划要求公示内容咨询电话：87655906

设计方案总图公示内容咨询电话：87560031

公示意见反馈电话：87633906

网上反馈意见邮箱：dkgongshifankui@126.com